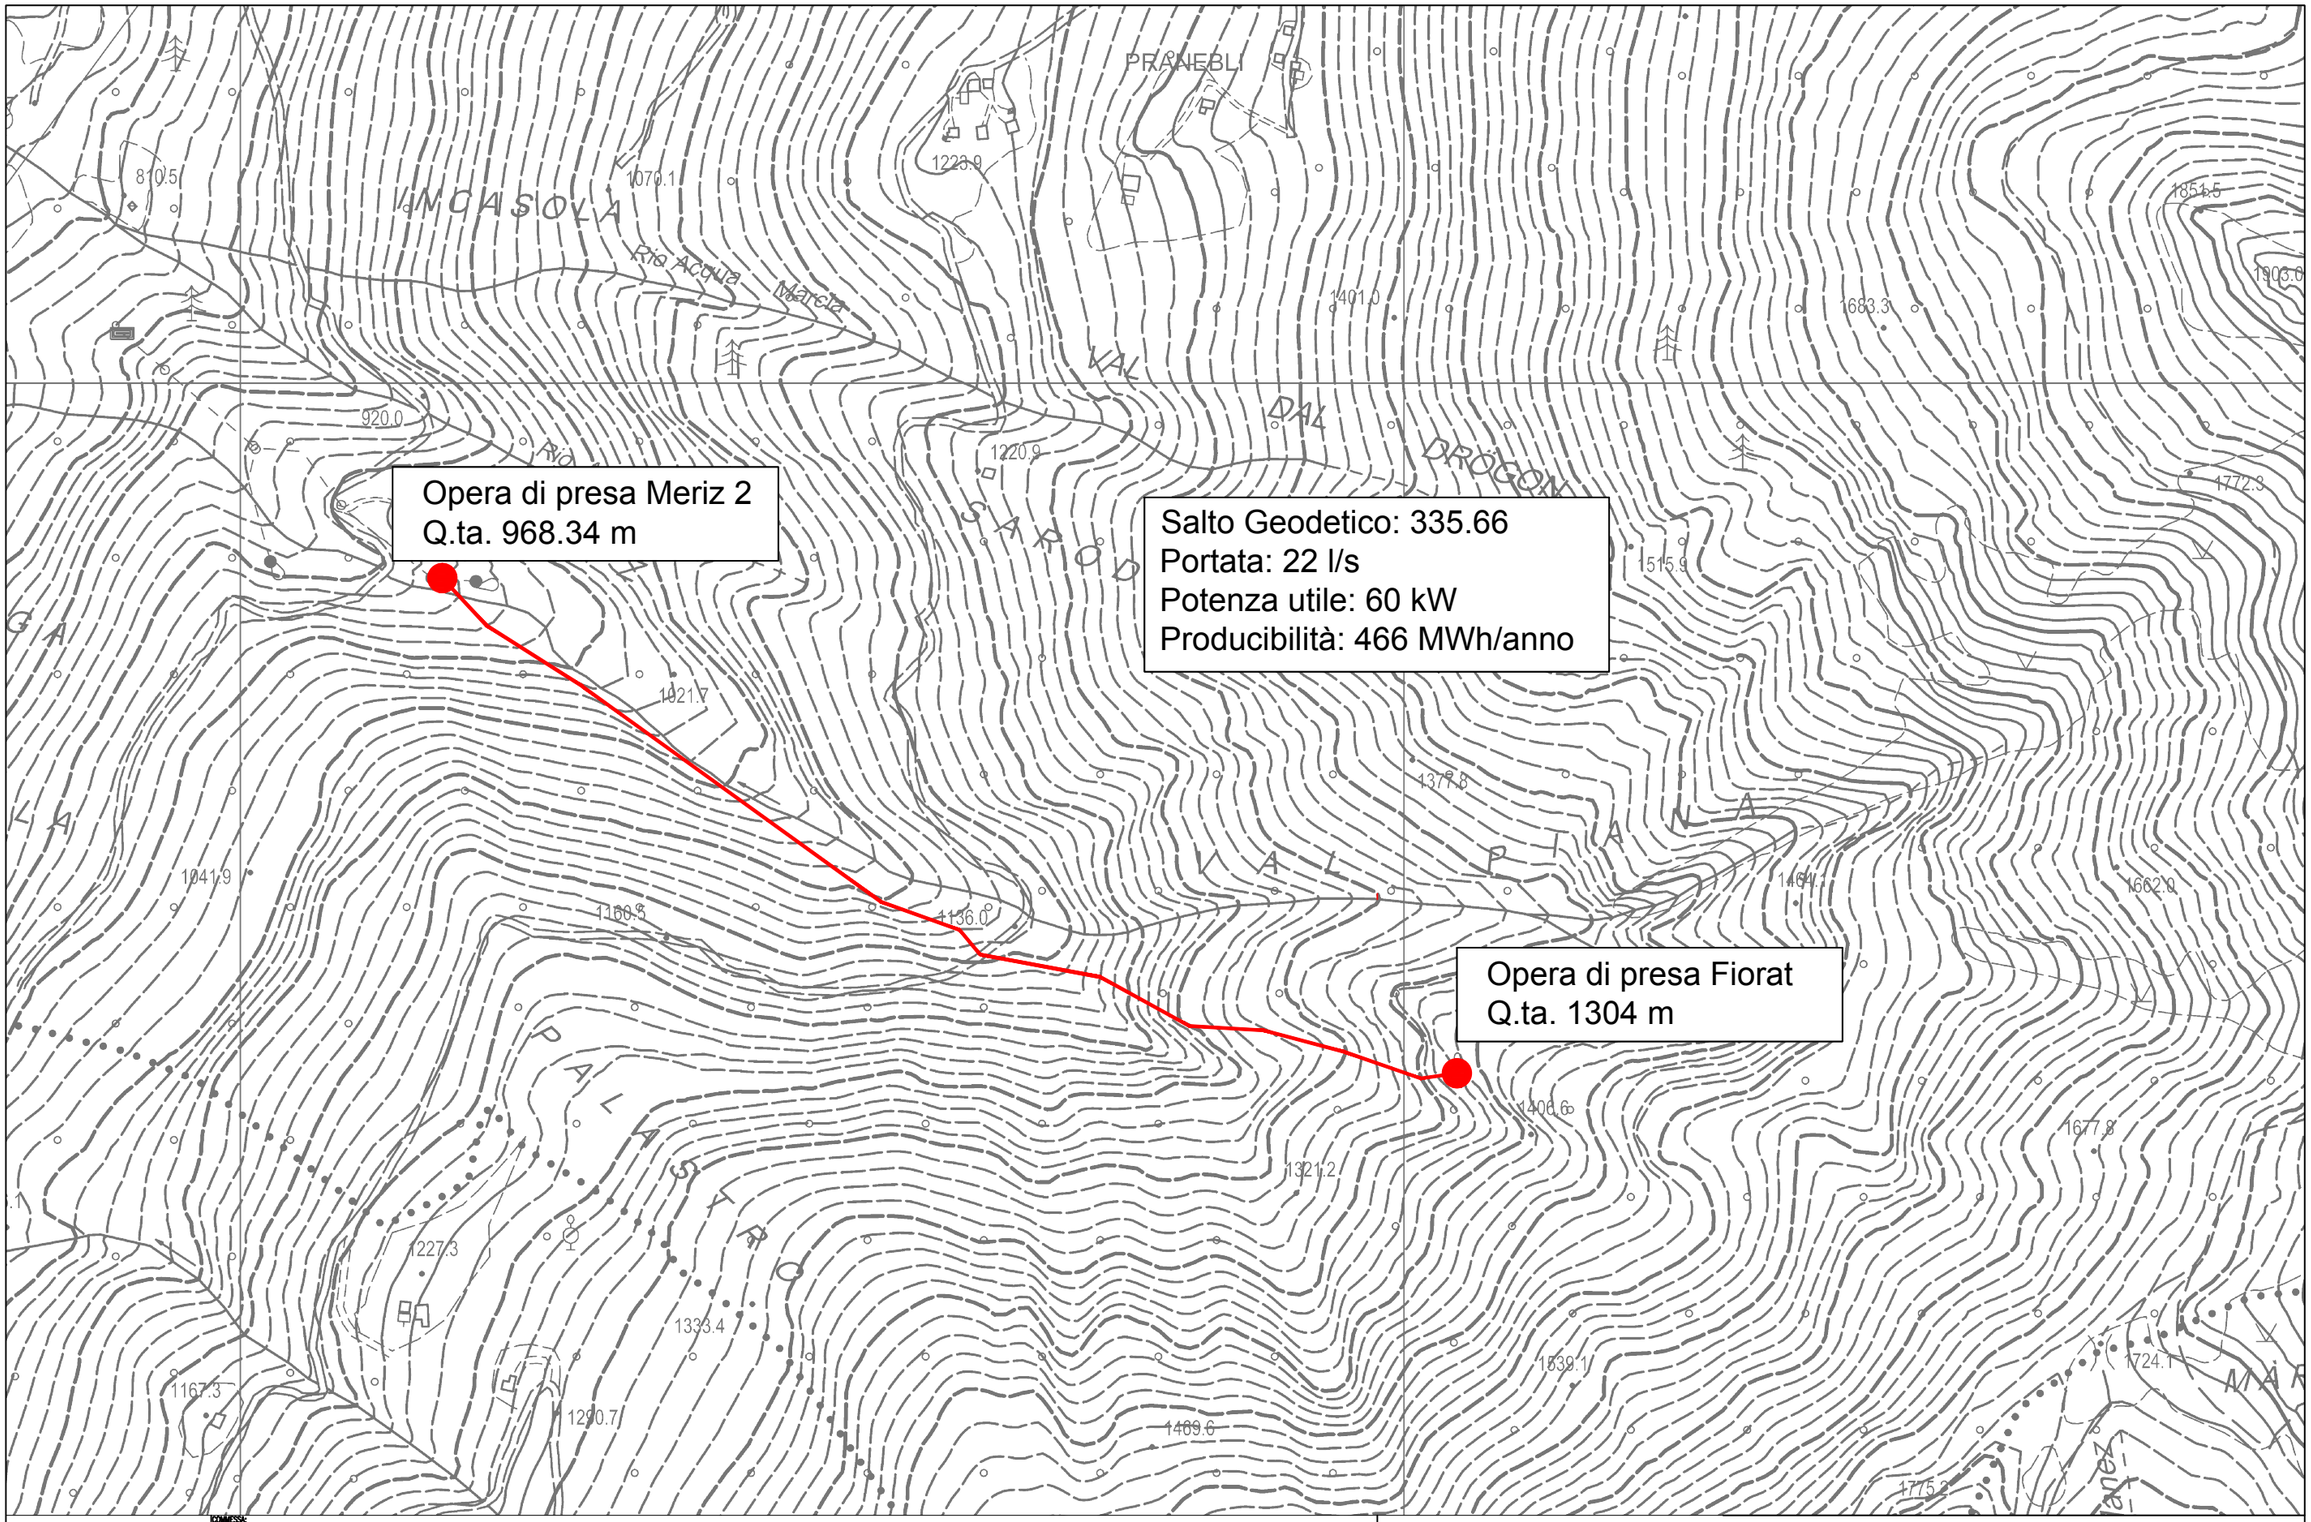

PROGETTAZIONE:

SWS engineering

COMMESSA:

PIANO D'AZIONE DELL'ENERGIA SOSTENIBILE DEL COMUNE DI BOCENGAGO

TITOLO:

COROGRAFIA CENTRALINA IDROELETTRICA SULL'ACQUEDOTTO

N. TAVOLA:	SCALA:	INCARICATO:	VISTO:	APPROVATO:	DATA:
ALLEGATO 3	1:5000	VLL	SCH	GRZ	OTTOBRE 2012

N
O E
S

ALLEGATO 3