

	MAPPA CATASTALE - NUMERO PARTICELLE EDIFICIALI - LOCALITA' - EDIFICI	RIVI E TORRENTI	
	INFRASTRUTTURE - VIABILITA'	AMBITO URBANO	
	ZONIZZAZIONE DI P.R.G. - ZONA BOSCHIVA - LIMITE COMUNALE - ZONA AGRICOLA	CURVE DI LIVELLO	

CASE DA MONTE

The diagram shows a grid of architectural drawings. The first column contains drawings of individual houses: Tipologia A (a small house with a chimney), Tipologia AV1 (a house with a porch), Tipologia B (a house with a chimney), Tipologia BV1 (a house with a porch), Tipologia BV2 (a house with a porch), Tipologia C (a house with a chimney), Tipologia CV1 (a house with a porch), Tipologia CV2 (a house with a porch), Tipologia CV3 (a house with a porch), Tipologia CV4 (a house with a porch), and Tipologia CV5 (a house with a porch). The second column contains drawings of a row of houses: Tipologia D (a row of houses) and Tipologia E (a row of houses). The third column contains drawings of a row of houses: Tipologia F (a row of houses), Tipologia FV1 (a row of houses), Tipologia FV2 (a row of houses), and Tipologia G (a row of houses).

CASCINELLI

TIPOLOGIA EDILIZIA: CASETTI

Tipologia E

Tipologia F

Tipologia FV1


Tipologia FV2

TIPOLOGIA EDILIZIA: MALGHE

Tipologia G

R1 RESTAURO
R2 RISANAMENTO
R3 RISTRUTTURAZIONE
R4 DEMOLIZIONE / RICOSTRUZIONE
(NON CONSENTITO)
R5 DEMOLIZIONE

COMPRESORIO C.8

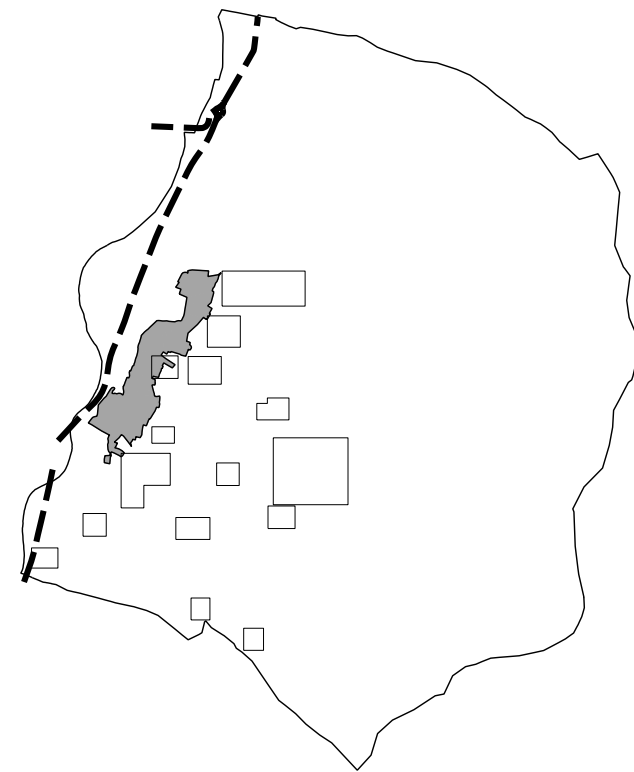

- COSTA
- BRIJO
- MASERI
- PRE
- PISTURAGO
- MARCIO
- PRADEI
- RUNCOLO
- VAGIMONE
- PRANEBLI
- CANISAGA
- INCASOLA
- SARODOLO
- PALASTRO
- BOSOLO



PROGETTO:

- ATTRIBUZIONE TIPOLOGIA EDILIZIA
- ATTRIBUZIONE TIPOLOGIA DI INTERVENTO

NEGRI ARCHITETTO ALBERTO LEONI ARCHITETTO PIETRO
 VIA BOMPORTO, 7 - 38100 TRENTO
 TEL. 0461/987304 - FAX 0461/266483 - E MAIL: NEGRIAS@TIN.IT

AGOSTO 2005

TIPO 3

SCALA 1:1000

