

Nelle fasce di pertinenza acustica della strade
si applicano i limiti definiti nella relazione tecnica

- Valori limite di emissione (Art. 2 del DPCM 14/11/97)
- Valori limite di immissione (Art. 3 del DPCM 14/11/97)
- Valori di Qualità (Art. 7 del DPCM 14/11/97)

SCALA 1:7000

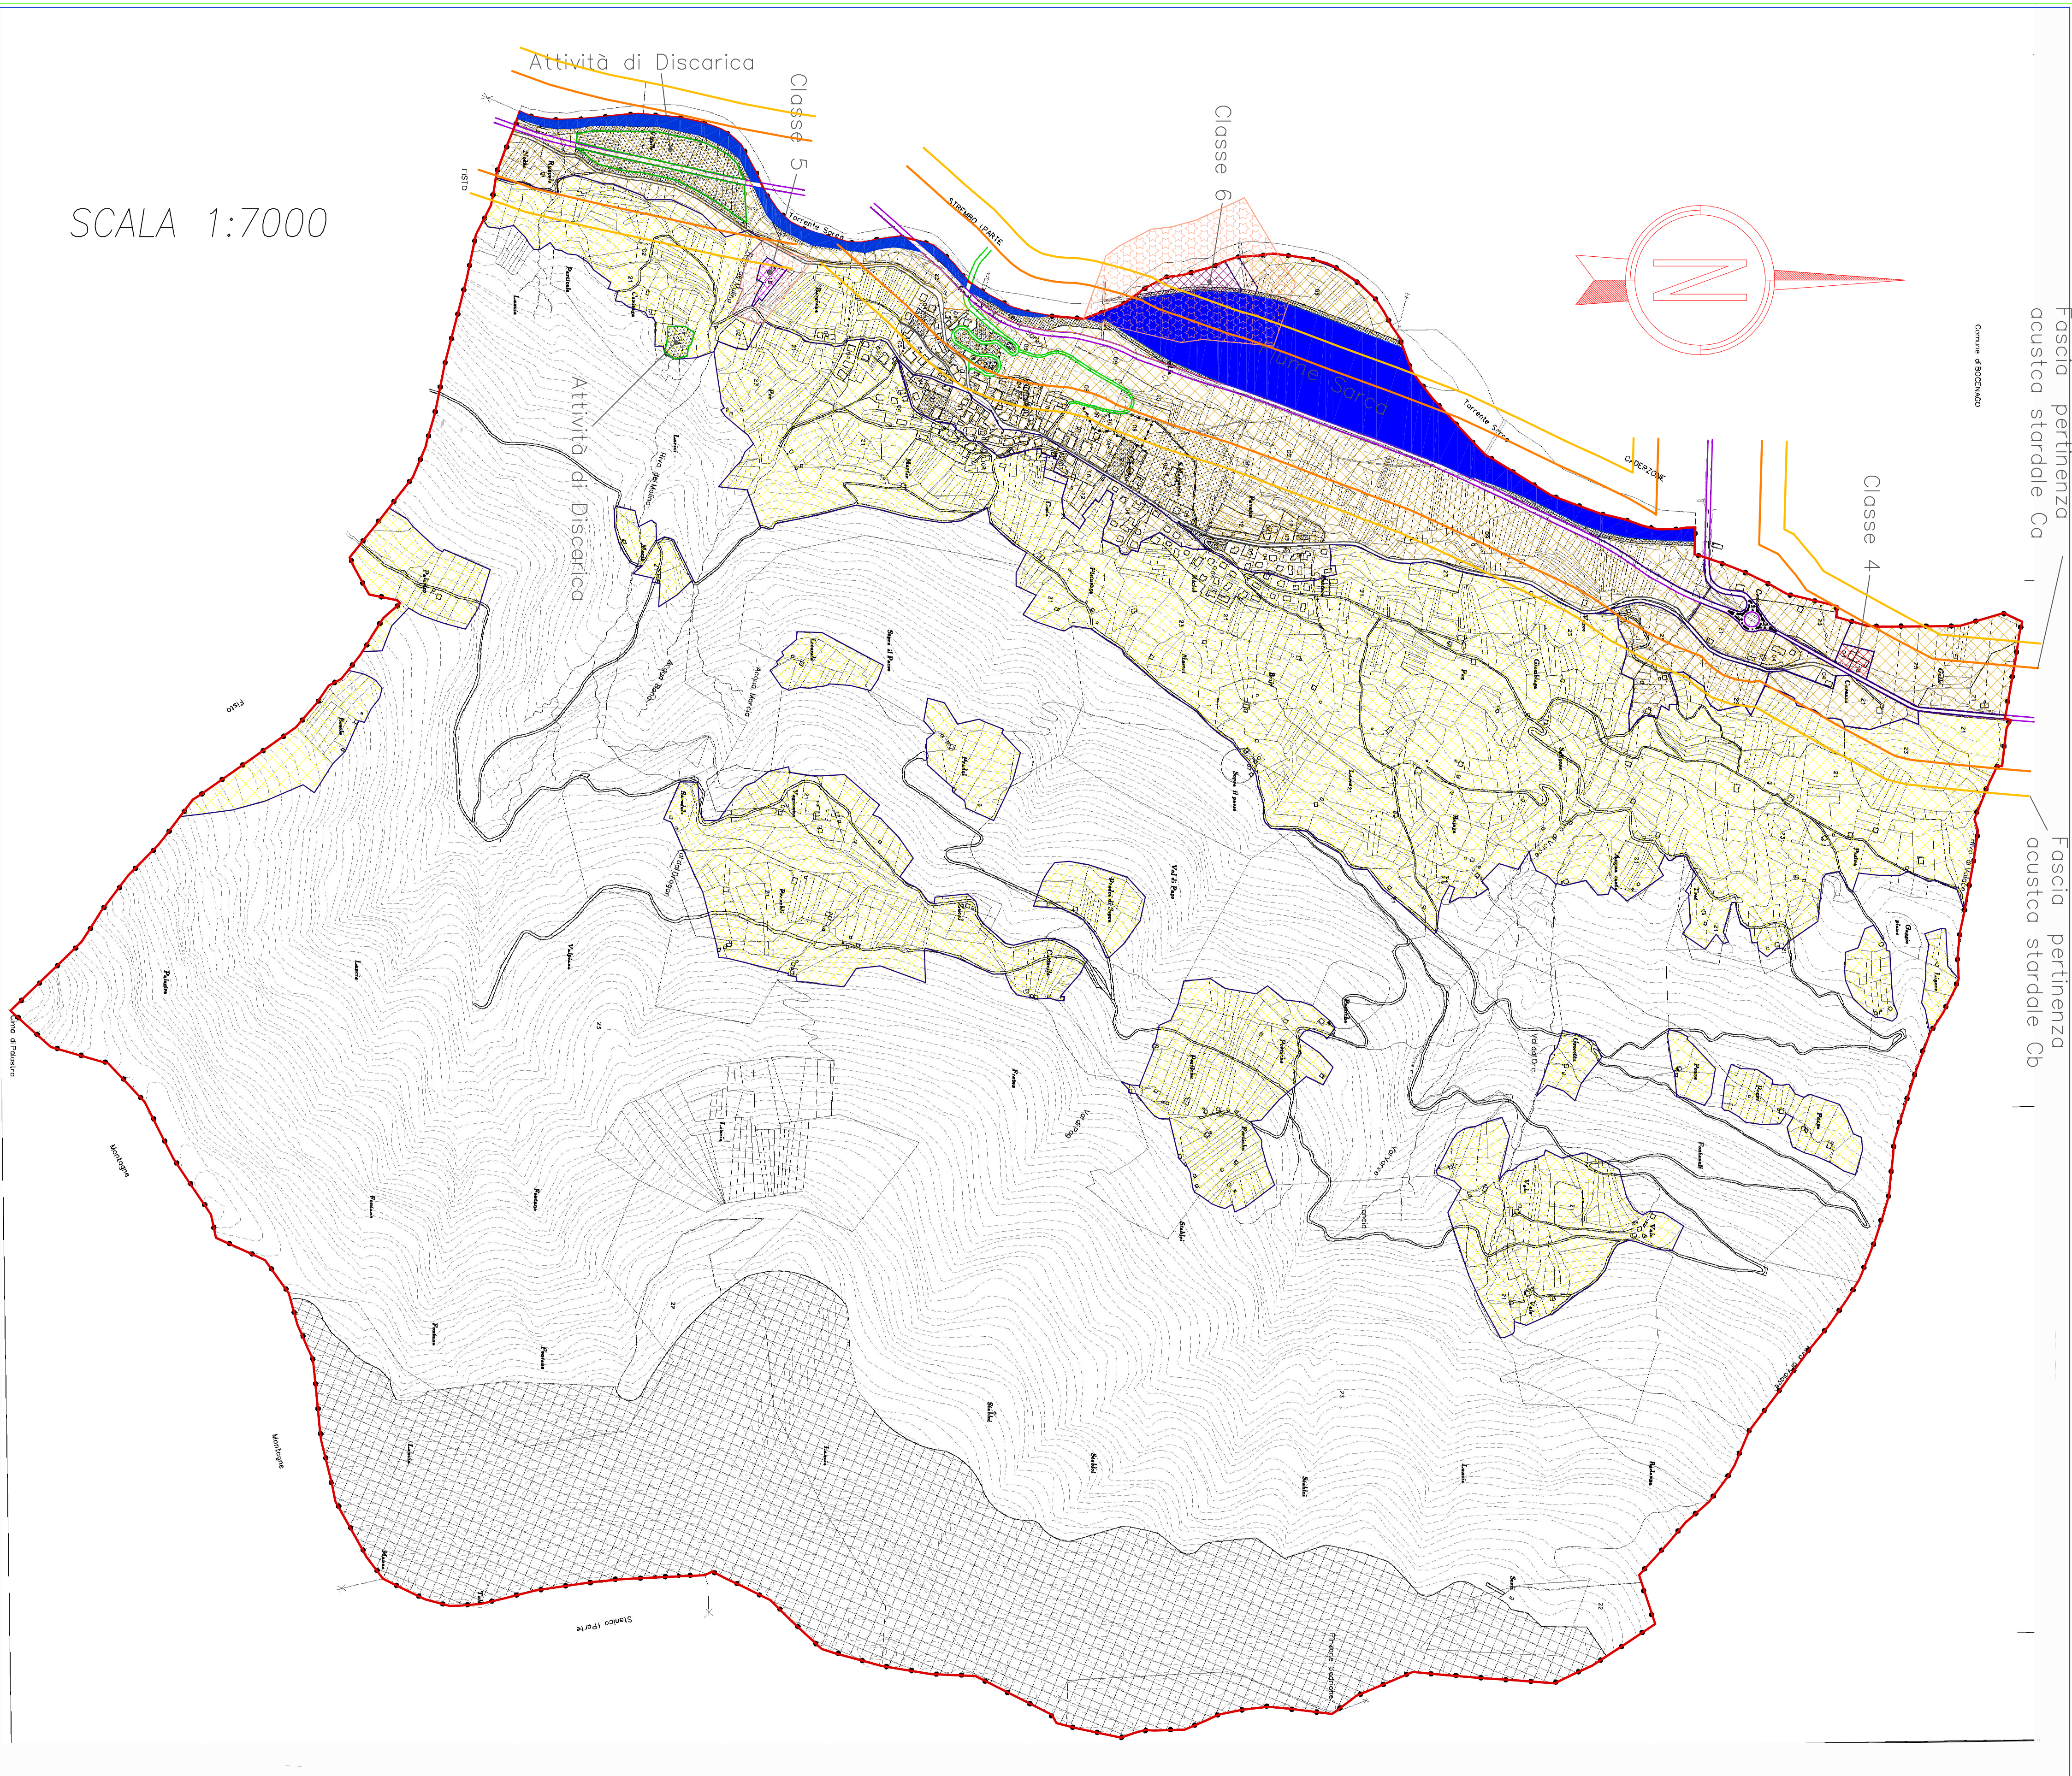



Tabella A valori massimi di Livello sonoro equivalente
nelle 6 classi acusticamente omogenee

Classi di destinazione d'uso del territorio	Valori limite emissione Leq in dB(A)		Valori limite di immissione Leq in dB(A)		Valori di qualità Leq in dB(A)	
	diurno	notturno	diurno	notturno	diurno	notturno
Classe I - Aree particolarmente protette	45	35	50	40	47	37
Classe II - Aree destinate ad uso prevalentemente residenziale	50	40	55	45	52	42
Classe III - Aree di tipo misto	55	45	60	50	57	47
Classe IV - Aree di intensa attività umana	60	50	65	55	62	52
Classe V - Aree prevalentemente industriali	65	55	70	60	67	57
Classe VI - Aree esclusivamente industriali	65	65	70	70	70	70

NB: Per le definizioni vedasi quanto riportato nella Relazione Tecnica

PARTICOLARE DELLA ZONIZZAZIONE SCALA 1:3500

Sede Comunale e viabilità

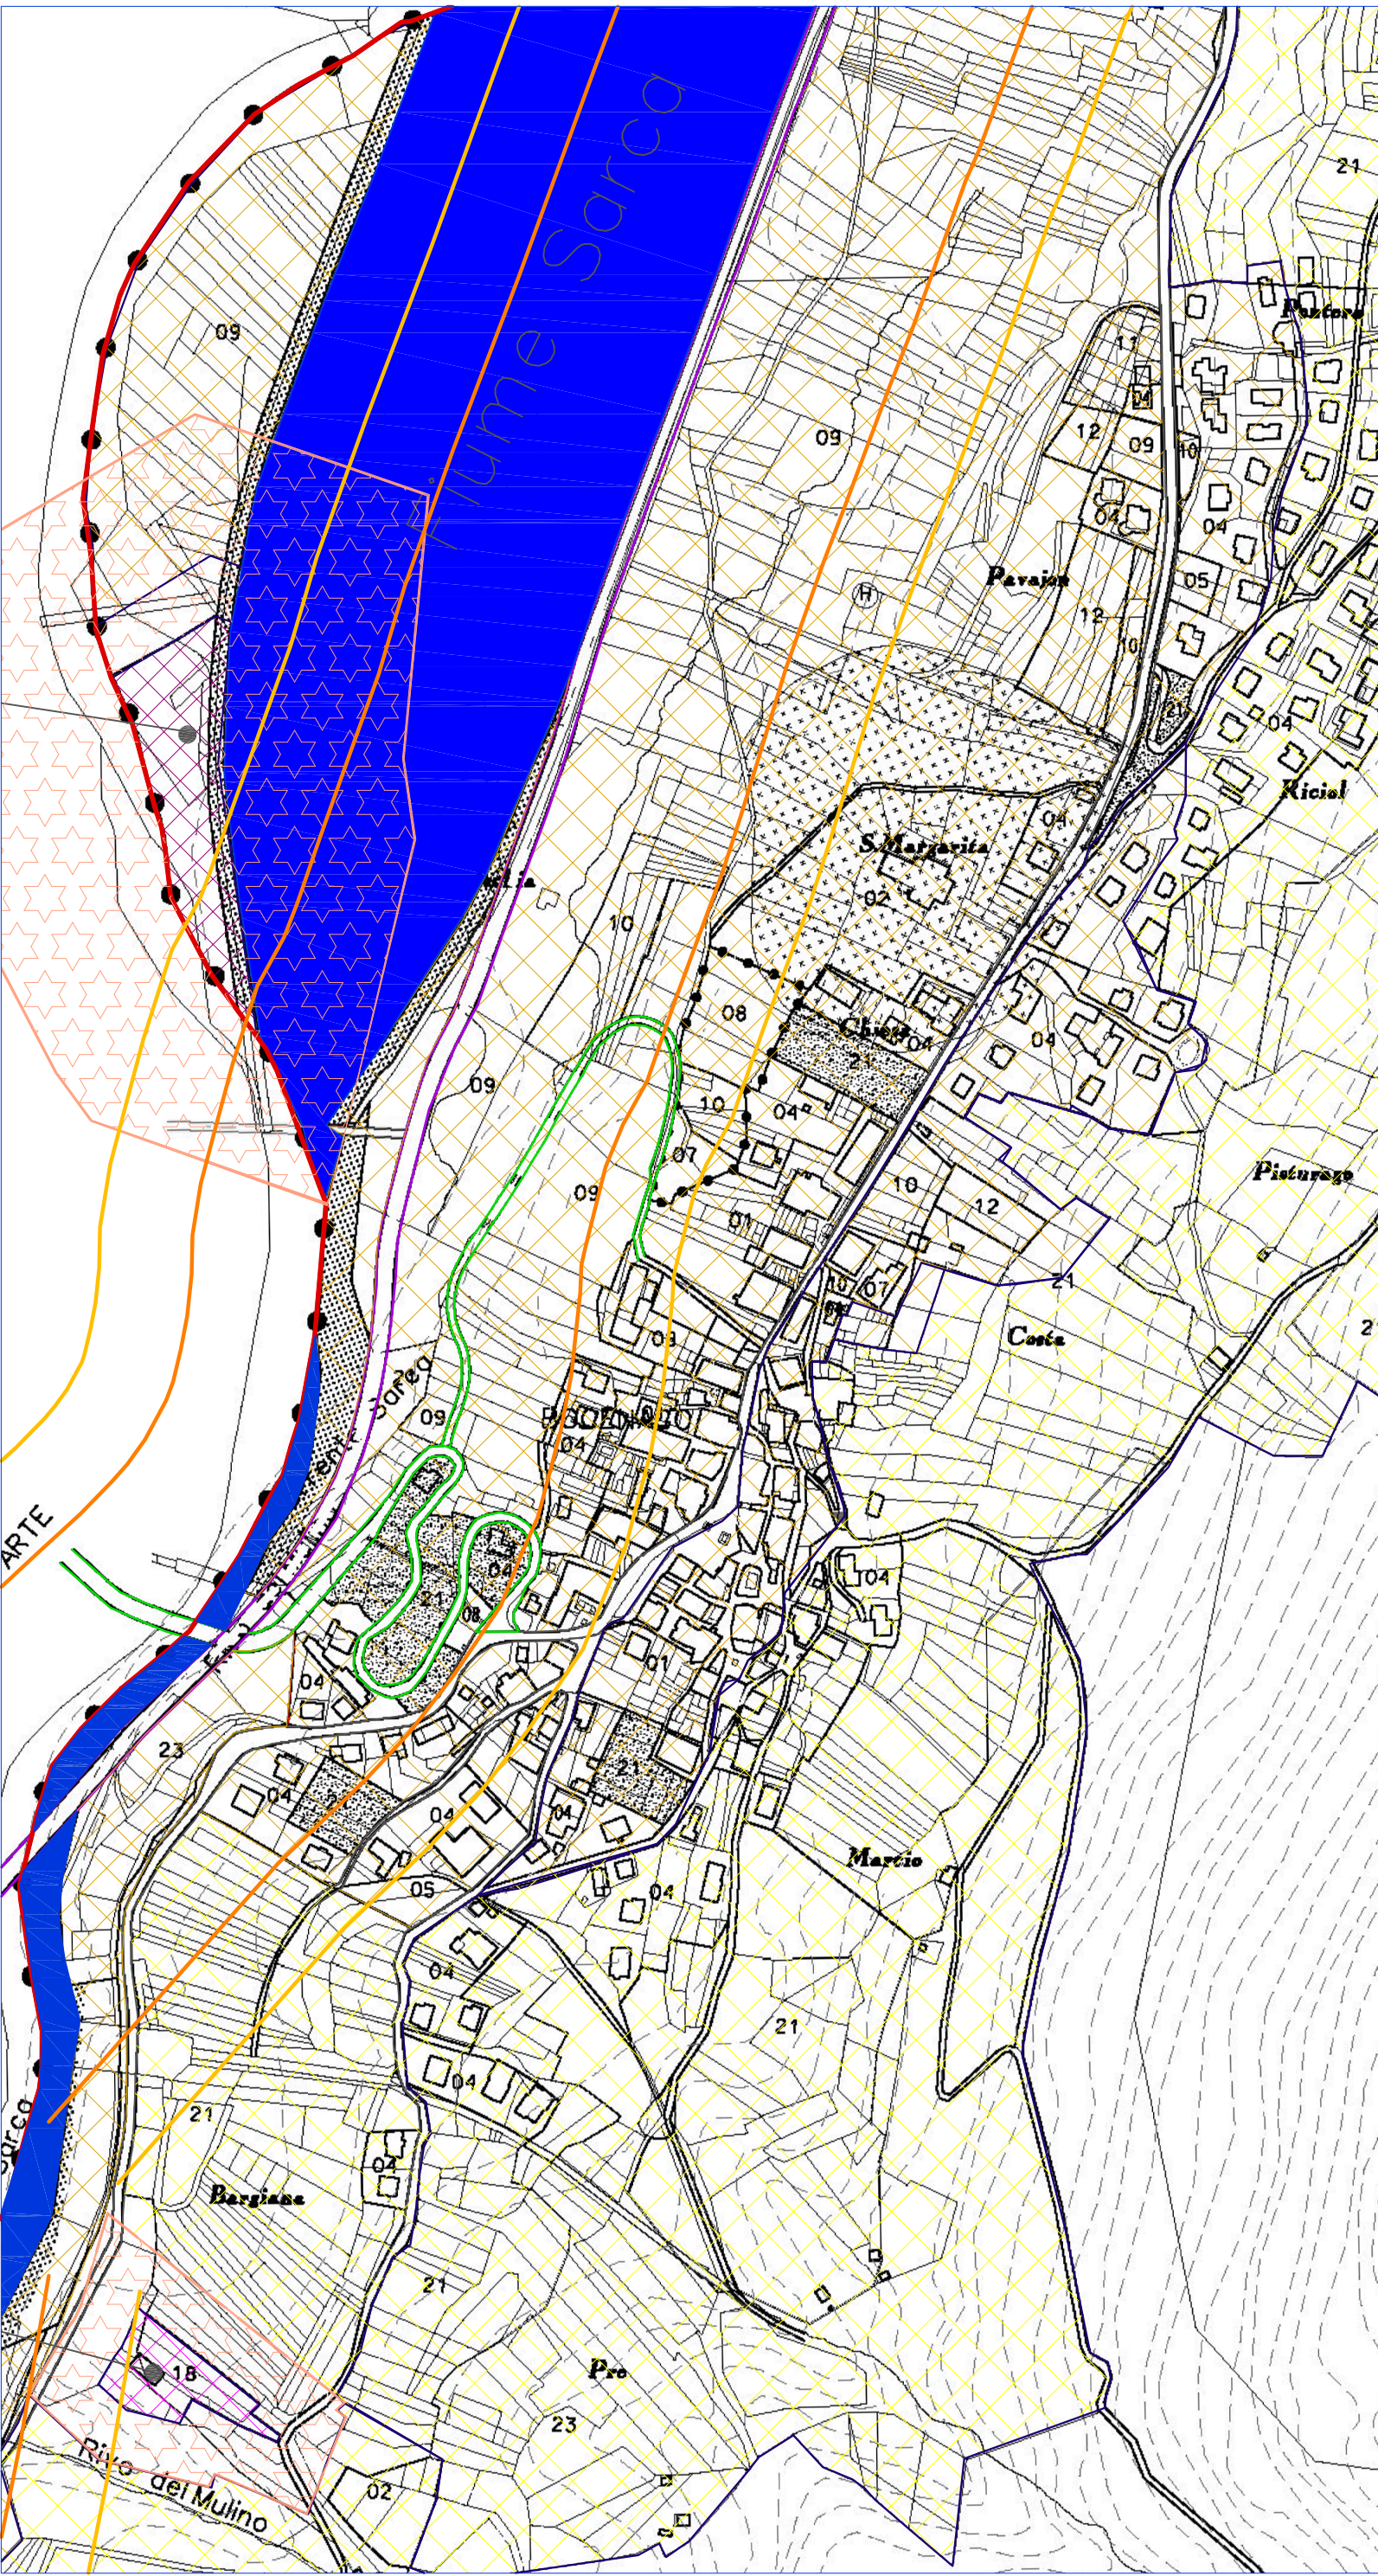


LEGENDA

- Classe acustica I Aree particolarmente protette
- Classe acustica II Aree destinate ad uso prevalentemente residenziale
- Classe acustica III Aree di tipo misto
- Classe acustica IV Aree di intensa attività umana
- Classe acustica V Aree prevalentemente industriali
- Classe acustica VI Aree esclusivamente industriali
- Limite di pertinenza acustica stradale Fascia Co Fascia Cb Fascia di Transizione
- Limite della Fascia di Transizione

SIMBOLOGIA

- Strada di Classe C
- Strada di Classe E
- Strada di Classe F (locale)
- Fiume Sarca
- Confine Comune di Bocenago

Per attività di discarica

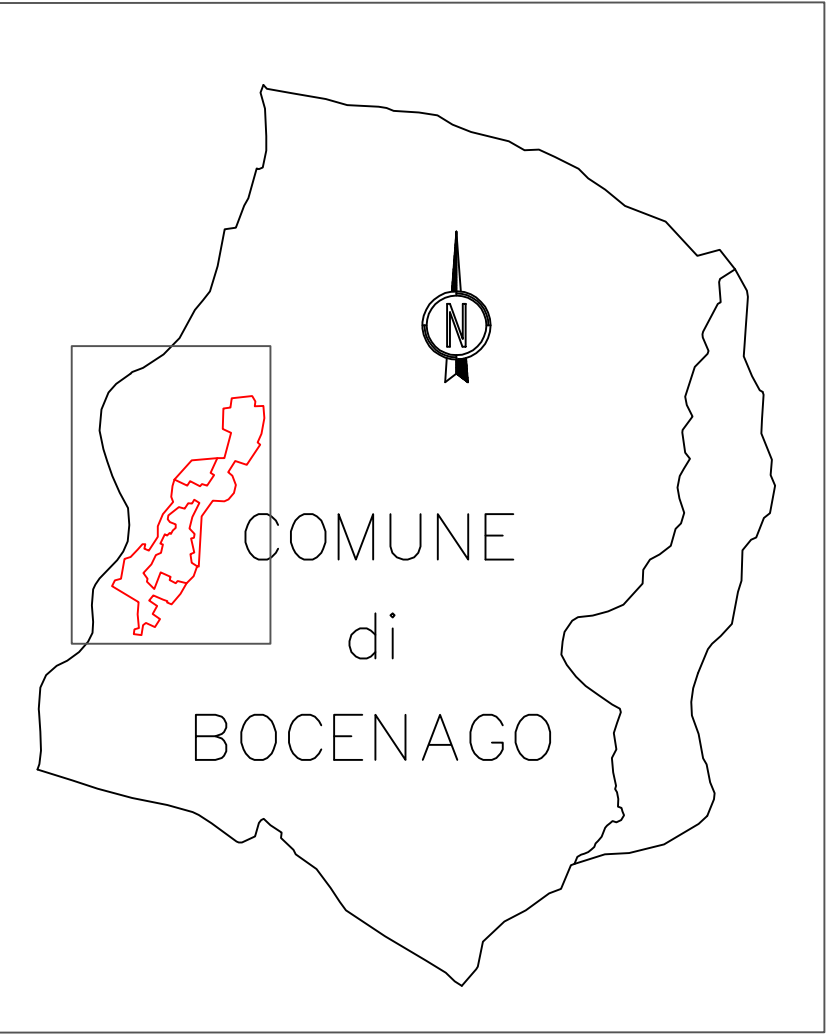

ZONIZZAZIONE ACUSTICA

IL PROGETTISTA:
Redatto ing. jr. Dallapiccola Christian
Verificato dott. Laffi Luca
CET Soc. Coop. - Trento
Sponda Trentina 16, 38014 Trento
Tel (0461) 242366 - Fax (0461) 242355

IL COMMITTENTE:
COMUNE DI BOCENAGO

TAVOLA
TAV I

OGGETTO:
CLASSIFICAZIONE ACUSTICA DEL TERRITORIO
COMUNALE DI BOCENAGO
QUADRO UNIONE

SCALA :
VARIE

SETTEMBRE 2007